
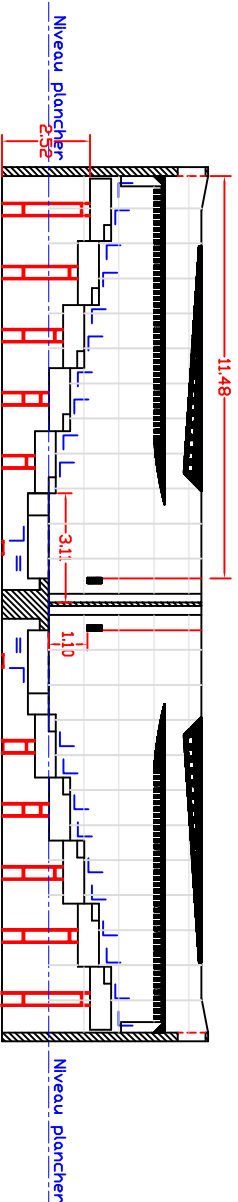


DEUX SALLES DE 211.758 m²

SUD

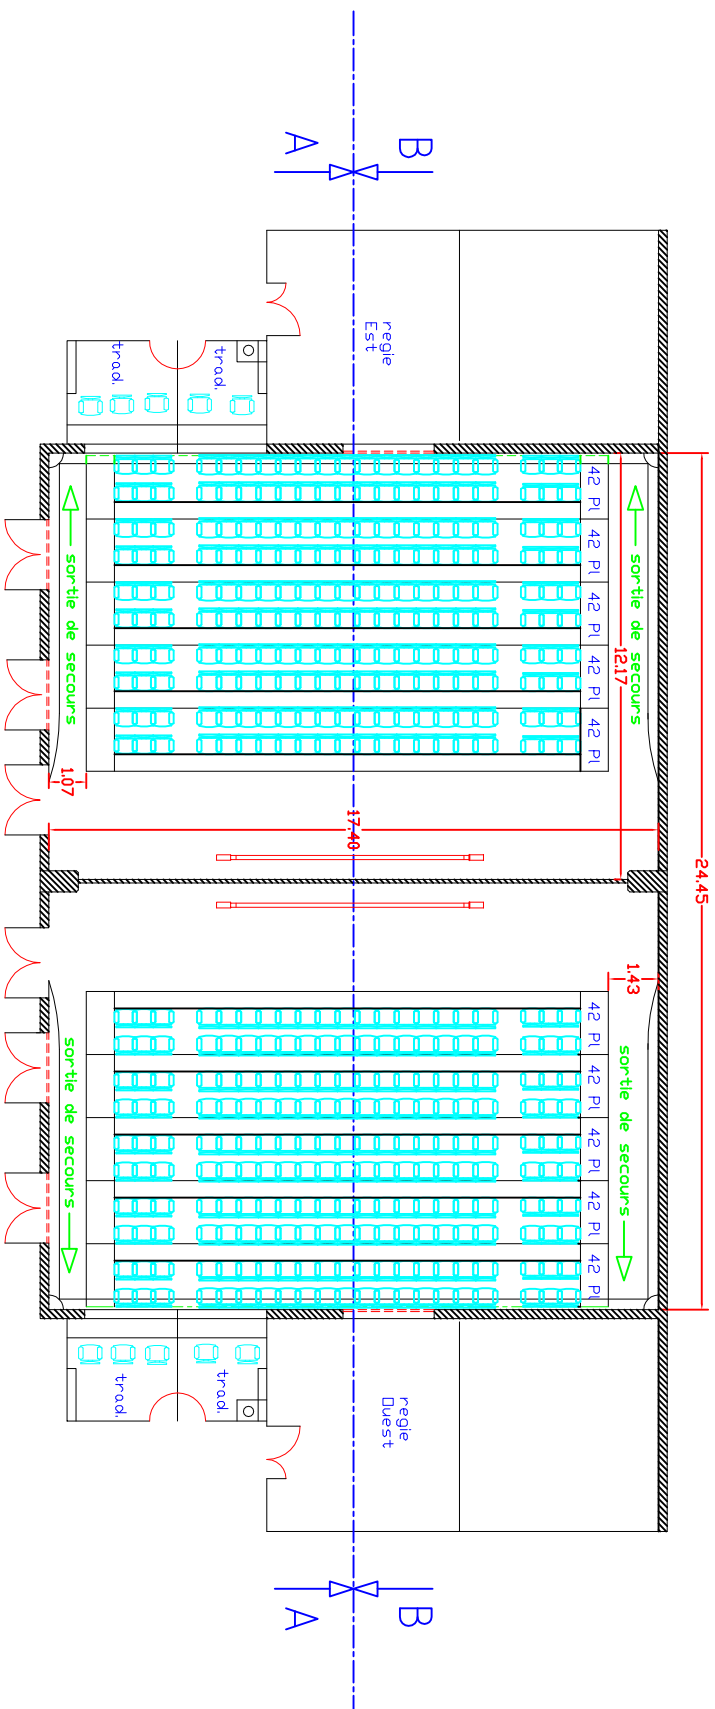

Coupe AA

NORD

Référence/quantité	Titre/Nom, dénomination, matériel, dimensions, etc.	No. d'article/Référence
Dessiné par R.VIANA	Vérifié par R.VIANA	Approuvé par - date CCV 10/10/02
Nom de fichier L.A.2 X 210		Date 14/04/2008

CSI/DPAC/CCV

LOUIS ARMAND 2 x 210 PLACES

034

Edition
010

Feuille No.
10/22