
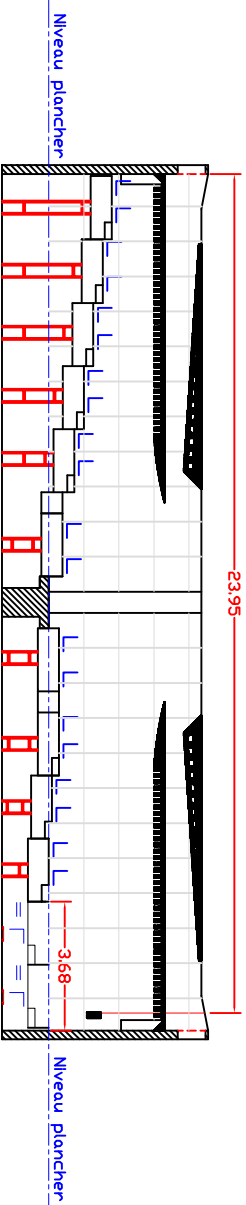


GRANDE SALLE DE 425.43 m²

SUD

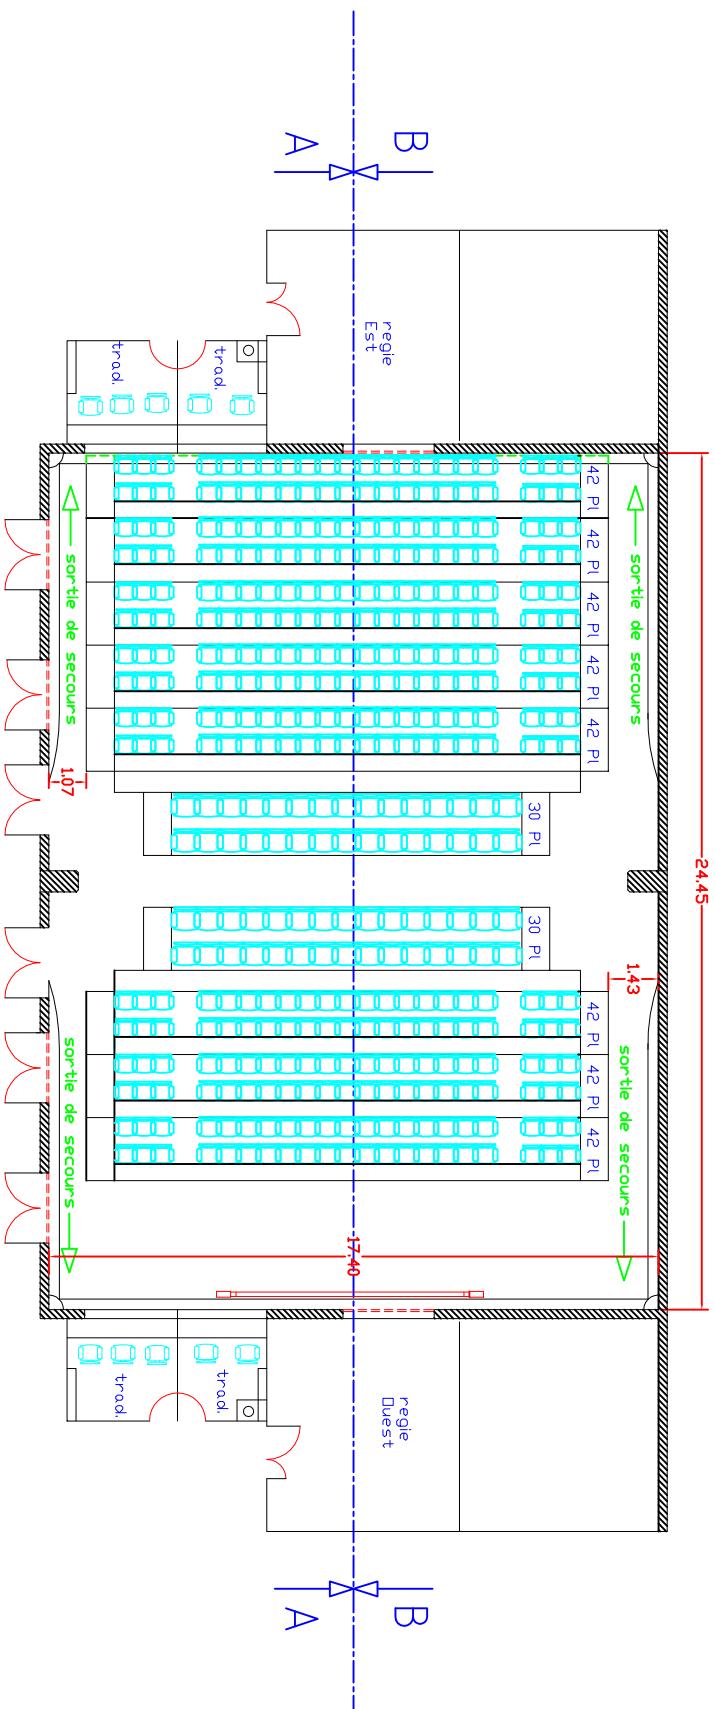

Coupe AA

NORD

| Référence/quantité | Titre/Nom, dénomination, matériel, dimensions, etc. | No. d'article/Référence |
|---------------------------|---|-------------------------------------|
| Dessiné par R.VIANA | Vérifié par R.VIANA | Approuvé par - date CCV 10/10/02 |
| Nom de fichier L.A.396 | | Date 14/04/2008 |

LOUIS ARMAND 396 PLACES

CSI/DPAC/CCV

042

Edition
018

Feuille No.
18/22